
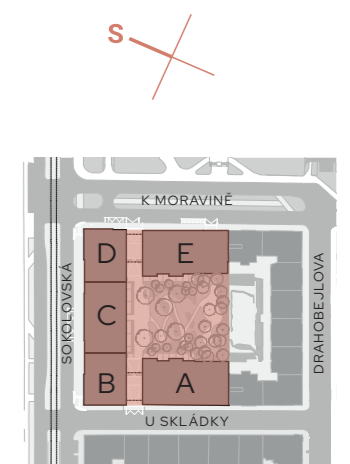


PARKOVACÍ STÁNÍ

1.NP


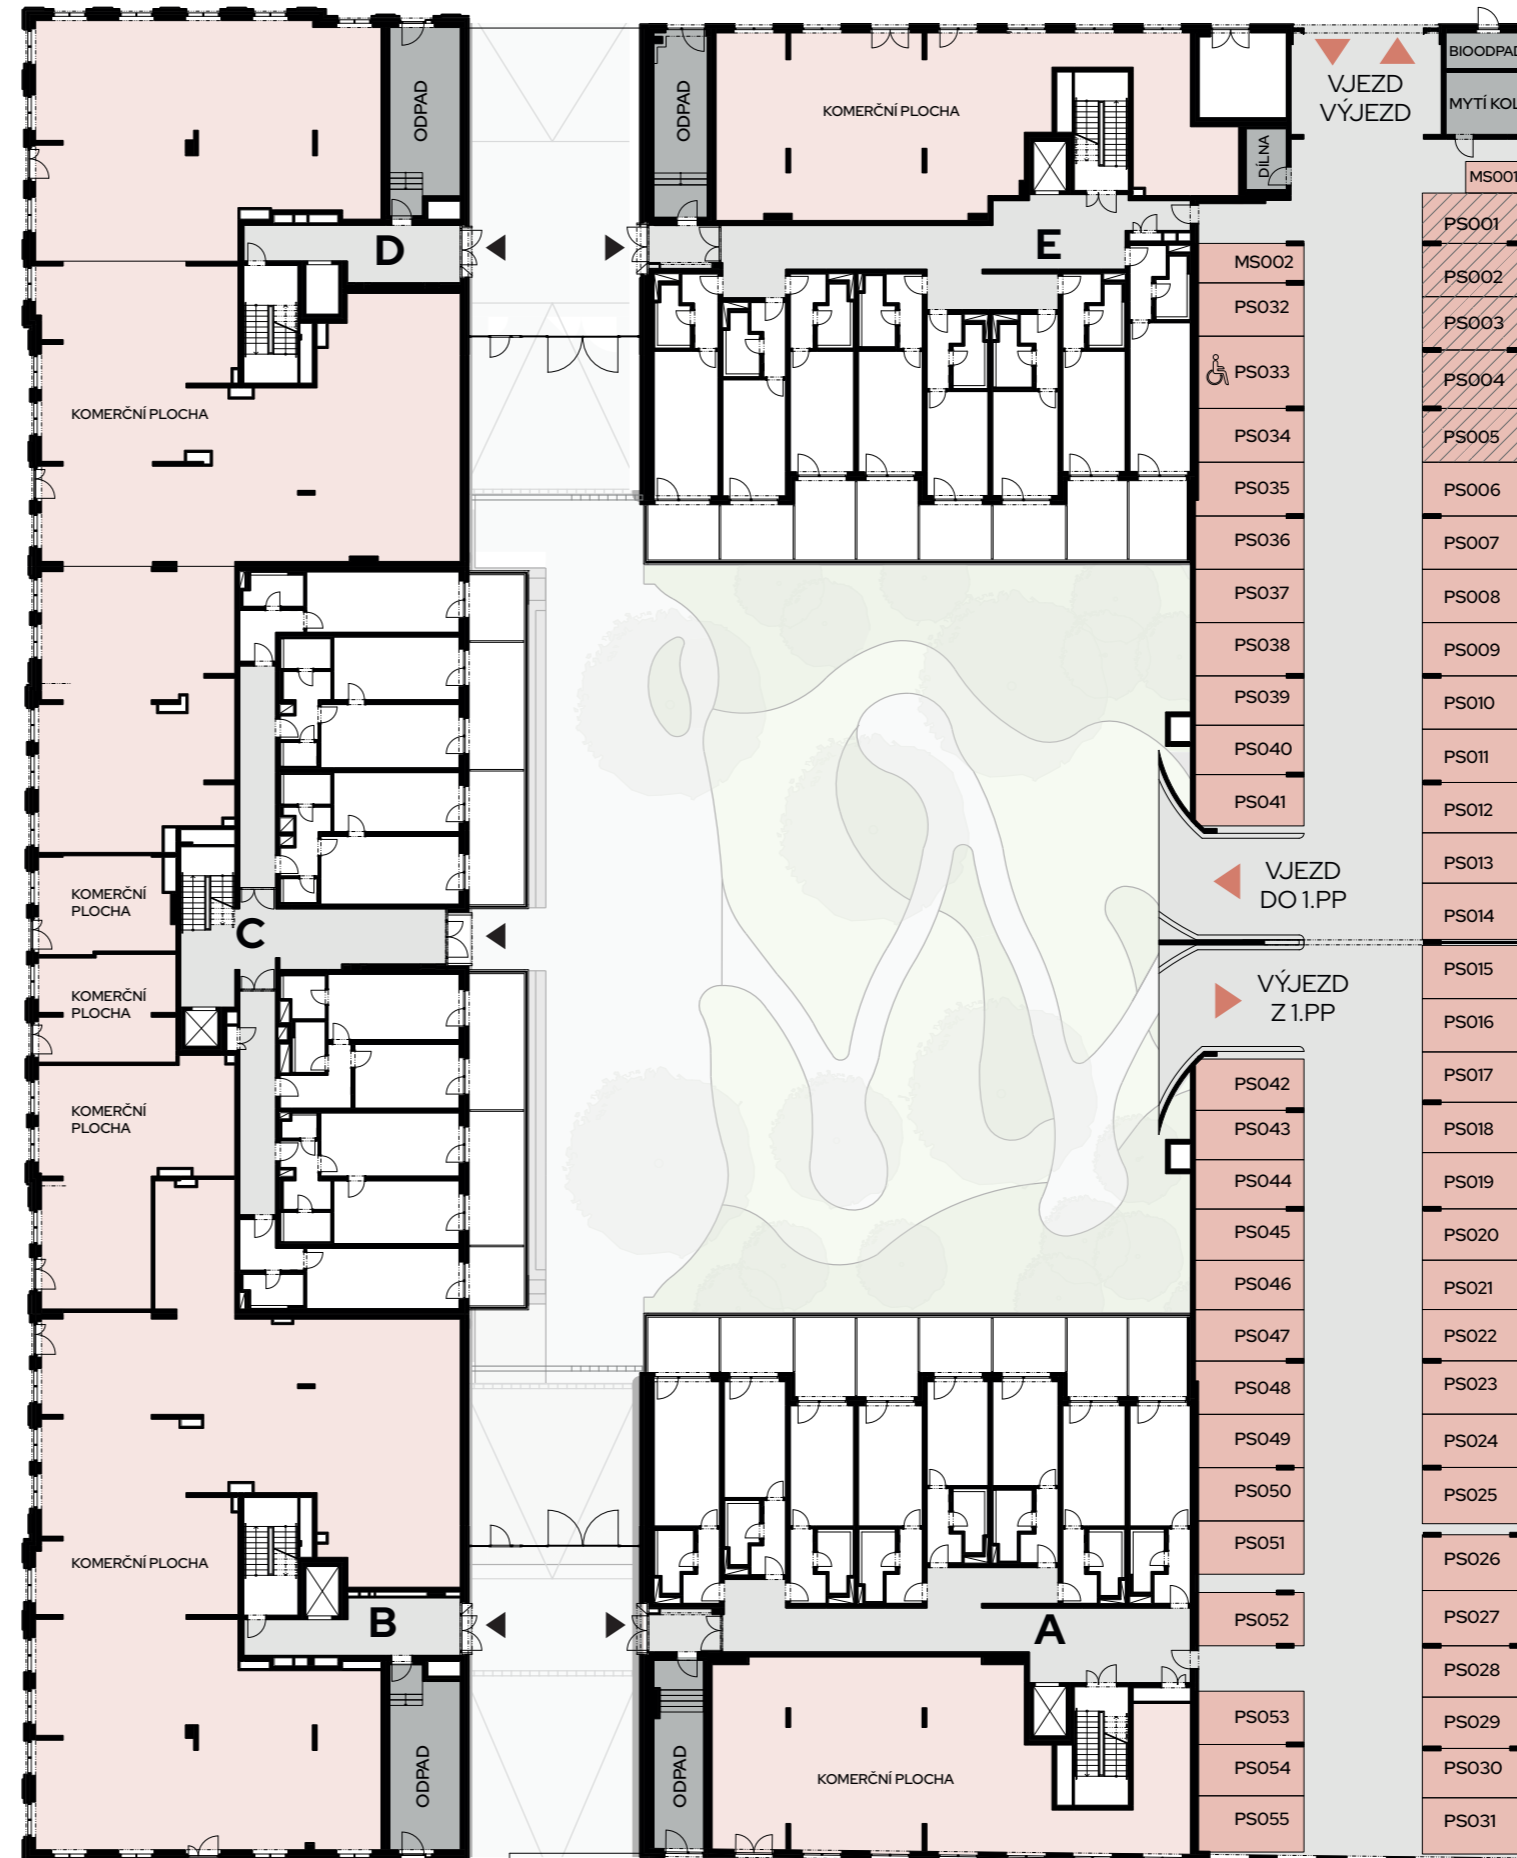


Poznámka: Přesné parametry domů jsou specifikovány ve standardech ve smlouvě. Developer si vyhrazuje právo na drobné změny.

PARKOVACÍ STÁNÍ A SKLEPY

1.PP

SK001	4,7 m ²	SK040	7,5 m ²	SK079	6,1 m ²
SK002	4,3 m ²	SK041	5,7 m ²	SK080	6,1 m ²
SK003	4,3 m ²	SK042	6,2 m ²	SK081	5,1 m ²
SK004	4,3 m ²	SK043	5,7 m ²	SK082	6,5 m ²
SK005	3,6 m ²	SK044	6,4 m ²	SK083	6,8 m ²
SK006	3,4 m ²	SK045	6,5 m ²	SK084	5,7 m ²
SK007	3,5 m ²	SK046	5,6 m ²	SK085	5,6 m ²
SK008	3,0 m ²	SK047	6,6 m ²	SK086	9,7 m ²
SK009	4,2 m ²	SK048	6,5 m ²	SK087	7,6 m ²
SK010	4,3 m ²	SK049	5,7 m ²	SK088	5,1 m ²
SK011	4,3 m ²	SK050	6,5 m ²	SK089	5,0 m ²
SK012	4,5 m ²	SK051	6,5 m ²	SK090	4,9 m ²
SK013	4,2 m ²	SK052	5,5 m ²	SK091	4,9 m ²
SK014	4,2 m ²	SK053	3,9 m ²	SK092	4,9 m ²
SK015	4,1 m ²	SK054	7,9 m ²	SK093	5,0 m ²
SK016	3,0 m ²	SK055	6,2 m ²	SK094	4,8 m ²
SK017	2,9 m ²	SK056	5,1 m ²	SK095	4,9 m ²
SK018	2,9 m ²	SK057	4,9 m ²	SK096	4,9 m ²
SK019	4,1 m ²	SK058	6,9 m ²	SK097	4,8 m ²
SK020	5,3 m ²	SK059	7,1 m ²	SK098	6,0 m ²
SK021	4,7 m ²	SK060	7,2 m ²	SK099	5,9 m ²
SK022	4,7 m ²	SK061	6,8 m ²	SK100	6,0 m ²
SK023	4,7 m ²	SK062	7,1 m ²	SK101	6,0 m ²
SK024	4,6 m ²	SK063	6,9 m ²	SK102	5,9 m ²
SK025	4,5 m ²	SK064	6,8 m ²	SK103	6,1 m ²
SK026	4,4 m ²	SK065	6,9 m ²	SK104	5,9 m ²
SK027	8,4 m ²	SK066	6,9 m ²	SK105	5,9 m ²
SK028	6,0 m ²	SK067	6,7 m ²	SK106	5,9 m ²
SK029	6,6 m ²	SK068	5,0 m ²	SK107	6,0 m ²
SK030	4,1 m ²	SK069	4,3 m ²	SK108	9,1 m ²
SK031	5,8 m ²	SK070	4,8 m ²		
SK032	4,9 m ²	SK071	5,6 m ²		
SK033	8,5 m ²	SK072	9,3 m ²		
SK034	8,4 m ²	SK073	9,5 m ²		
SK035	7,2 m ²	SK074	5,7 m ²		
SK036	8,3 m ²	SK075	7,2 m ²		
SK037	8,6 m ²	SK076	7,0 m ²		
SK038	9,2 m ²	SK077	7,3 m ²		
SK039	5,7 m ²	SK078	6,1 m ²		

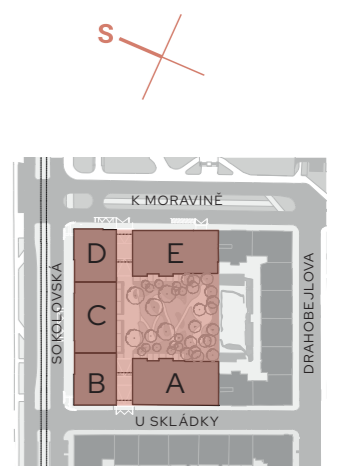
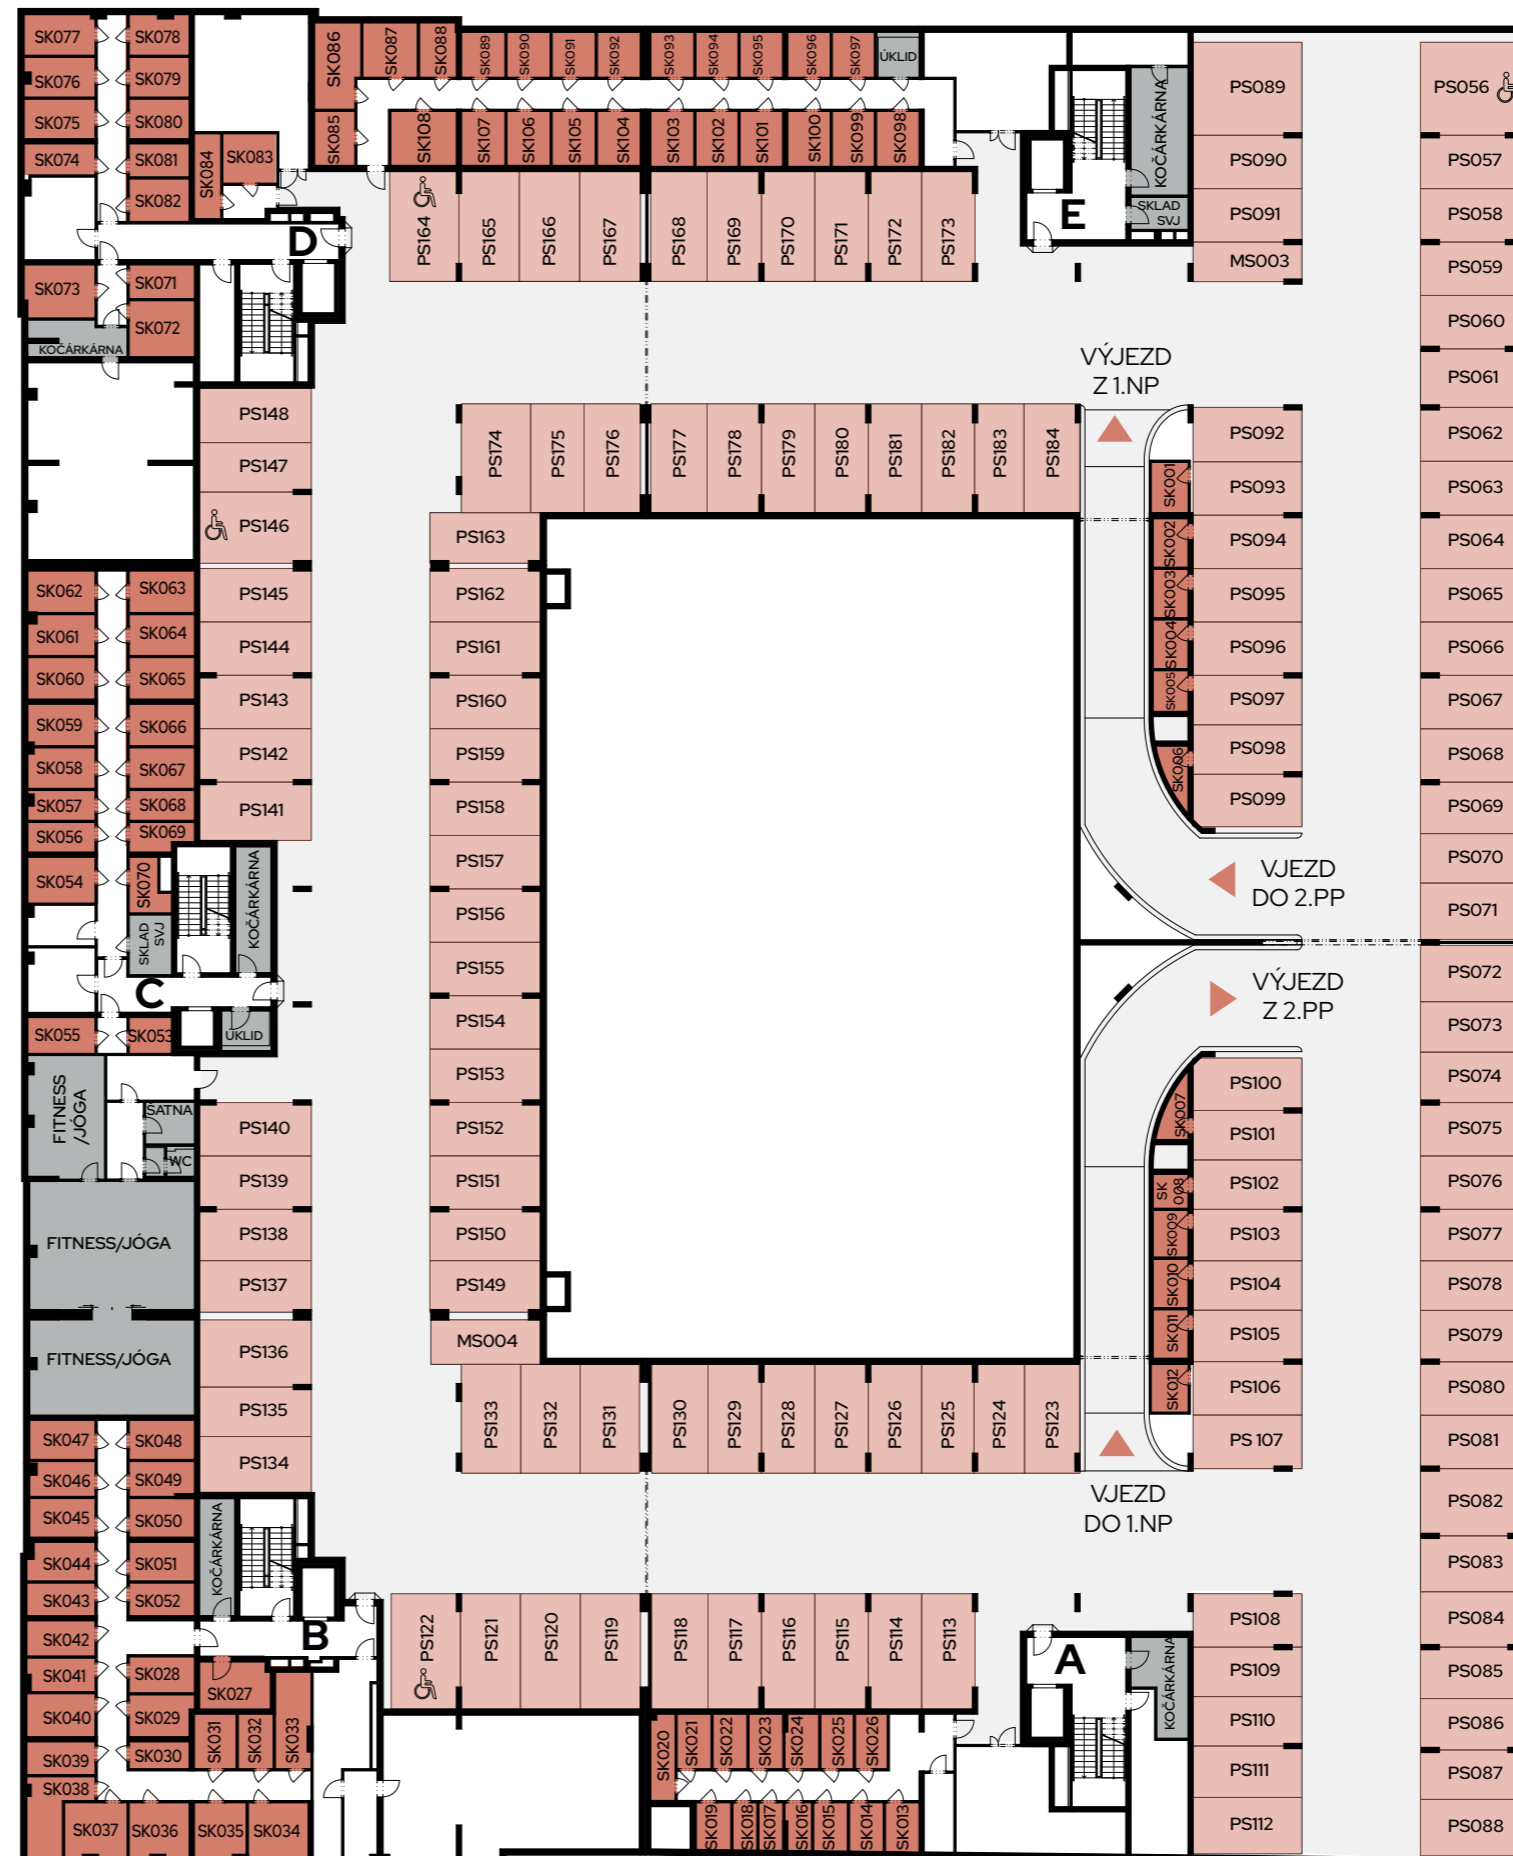


Poznámka: Přesné parametry domů jsou specifikovány ve standardech ve smlouvě. Developer si vyhrazuje právo na drobné změny.

PARKOVACÍ STÁNÍ A SKLEPY

2.PP

SK109	4,7 m ²	SK155	5,9 m ²	SK201	9,5 m ²	SK247	6,6 m ²
SK110	4,3 m ²	SK156	5,9 m ²	SK202	8,5 m ²	SK248	5,1 m ²
SK111	4,3 m ²	SK157	6,0 m ²	SK203	8,3 m ²	SK249	4,9 m ²
SK112	4,3 m ²	SK158	5,9 m ²	SK204	6,6 m ²	SK250	7,5 m ²
SK113	3,6 m ²	SK159	5,9 m ²	SK205	6,1 m ²	SK251	6,5 m ²
SK114	3,4 m ²	SK160	5,9 m ²	SK206	6,1 m ²	SK252	4,5 m ²
SK115	14,6 m ²	SK161	4,2 m ²	SK207	6,3 m ²	SK253	4,5 m ²
SK116	14,2 m ²	SK162	4,4 m ²	SK208	8,2 m ²	SK254	4,2 m ²
SK117	14,2 m ²	SK163	12,0 m ²	SK209	8,1 m ²	SK255	5,1 m ²
SK118	14,6 m ²	SK164	6,0 m ²	SK210	8,1 m ²	SK256	6,5 m ²
SK119	3,5 m ²	SK165	6,6 m ²	SK211	6,7 m ²	SK257	12,7 m ²
SK120	3,0 m ²	SK166	4,1 m ²	SK212	8,0 m ²	SK258	5,8 m ²
SK121	4,2 m ²	SK167	8,3 m ²	SK213	8,0 m ²	SK259	5,2 m ²
SK122	4,3 m ²	SK168	8,6 m ²	SK214	7,4 m ²	SK260	4,6 m ²
SK123	4,3 m ²	SK169	9,2 m ²	SK215	4,8 m ²	SK261	4,6 m ²
SK124	4,5 m ²	SK170	5,7 m ²	SK216	5,4 m ²	SK262	4,4 m ²
SK125	5,9 m ²	SK171	7,8 m ²	SK217	11,3 m ²	SK263	5,0 m ²
SK126	7,3 m ²	SK172	5,7 m ²	SK218	10,6 m ²	SK264	4,9 m ²
SK127	6,3 m ²	SK173	6,2 m ²	SK219	4,5 m ²	SK265	4,9 m ²
SK128	15,2 m ²	SK174	5,7 m ²	SK220	5,2 m ²	SK266	4,9 m ²
SK129	6,7 m ²	SK175	6,4 m ²	SK221	4,8 m ²	SK267	5,0 m ²
SK130	5,3 m ²	SK176	6,5 m ²	SK222	4,5 m ²	SK268	4,8 m ²
SK131	5,2 m ²	SK177	5,6 m ²	SK223	5,6 m ²	SK269	4,9 m ²
SK132	5,2 m ²	SK178	6,6 m ²	SK224	5,3 m ²	SK270	4,9 m ²
SK133	5,2 m ²	SK179	4,9 m ²	SK225	4,9 m ²	SK271	4,8 m ²
SK134	5,1 m ²	SK180	4,7 m ²	SK226	5,4 m ²	SK272	4,9 m ²
SK135	5,1 m ²	SK181	5,5 m ²	SK227	5,1 m ²	SK273	4,6 m ²
SK136	5,1 m ²	SK182	5,5 m ²	SK228	5,3 m ²	SK274	6,4 m ²
SK137	4,9 m ²	SK183	4,9 m ²	SK229	5,4 m ²	SK275	7,9 m ²
SK138	5,0 m ²	SK184	4,8 m ²	SK230	12,9 m ²	SK276	9,3 m ²
SK139	6,0 m ²	SK185	6,5 m ²	SK231	7,8 m ²	SK277	6,0 m ²
SK140	10,2 m ²	SK186	5,7 m ²	SK232	6,5 m ²	SK278	5,9 m ²
SK141	8,9 m ²	SK187	6,5 m ²	SK233	5,2 m ²	SK279	6,0 m ²
SK142	4,6 m ²	SK188	6,5 m ²	SK234	5,3 m ²	SK280	6,0 m ²
SK143	4,8 m ²	SK189	5,5 m ²	SK235	5,1 m ²	SK281	5,9 m ²
SK144	5,8 m ²	SK190	10,6 m ²	SK236	5,1 m ²	SK282	6,1 m ²
SK145	5,8 m ²	SK191	5,0 m ²	SK237	5,0 m ²	SK283	5,9 m ²
SK146	4,9 m ²	SK192	5,9 m ²	SK238	4,9 m ²	SK284	5,9 m ²
SK147	4,4 m ²	SK193	8,4 m ²	SK239	5,2 m ²	SK285	5,9 m ²
SK148	3,9 m ²	SK194	9,3 m ²	SK240	6,4 m ²	SK286	6,0 m ²
SK149	5,5 m ²	SK195	7,0 m ²	SK241	4,9 m ²	SK287	4,4 m ²
SK150	4,2 m ²	SK196	7,8 m ²	SK242	8,7 m ²	SK288	4,4 m ²
SK151	6,0 m ²	SK197	5,8 m ²	SK243	11,7 m ²	SK289	18,6 m ²
SK152	5,8 m ²	SK198	5,9 m ²	SK244	6,3 m ²		
SK153	5,7 m ²	SK199	7,0 m ²	SK245	15,6 m ²		
SK154	5,9 m ²	SK200	7,6 m ²	SK246	7,5 m ²		

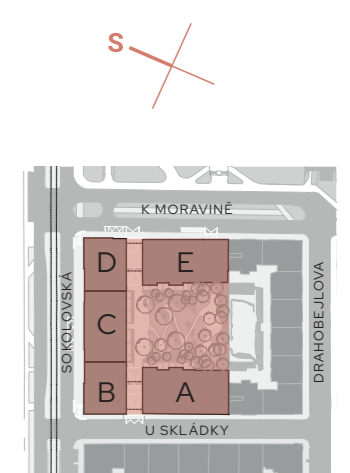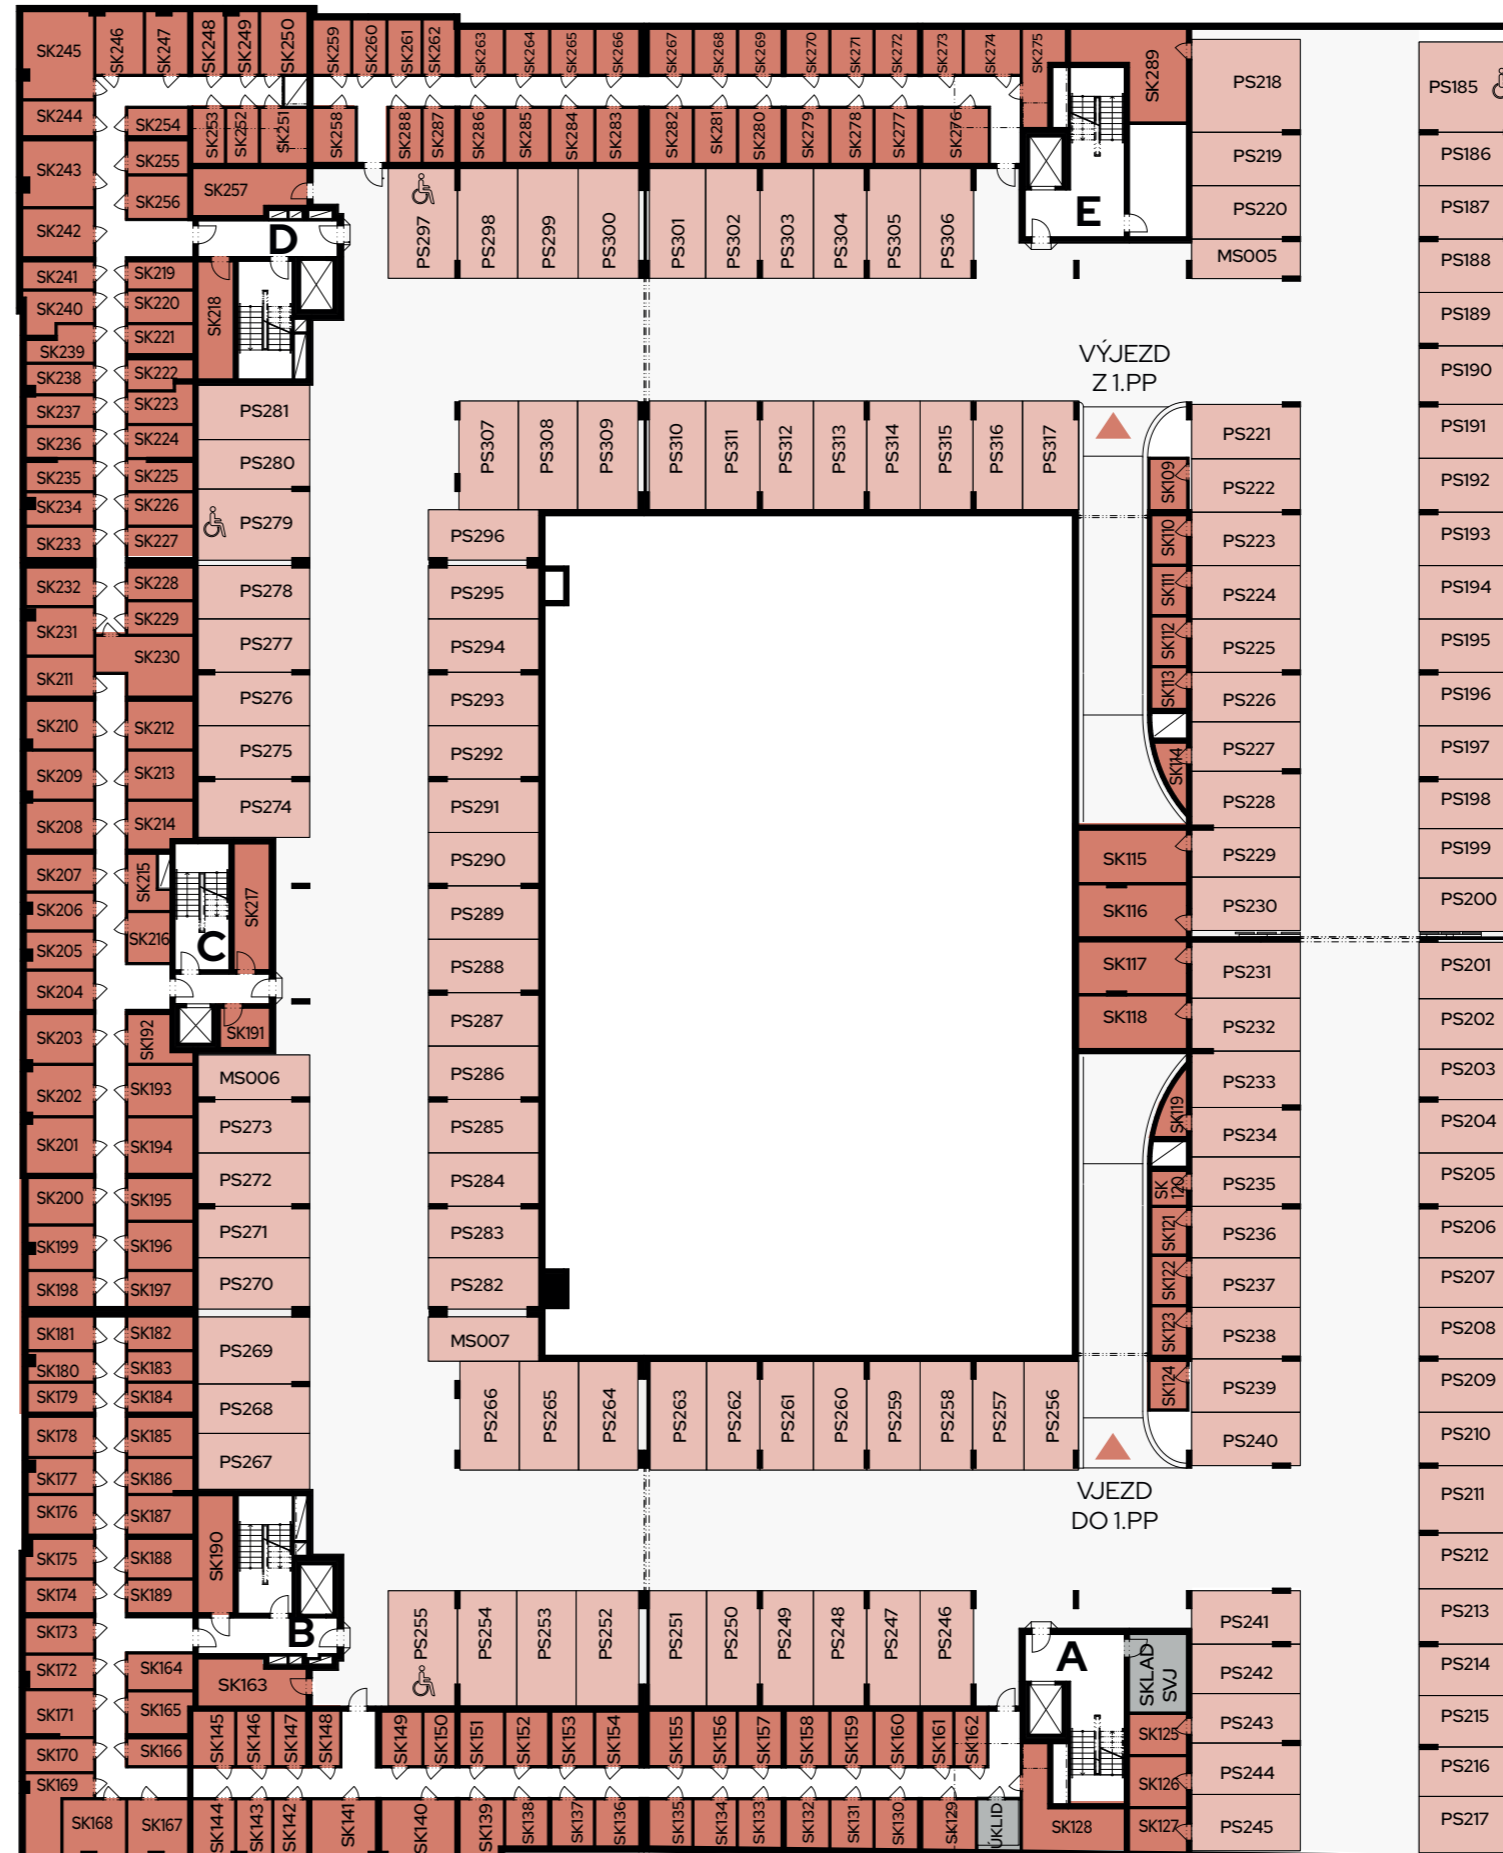

Poznámka: Přesné parametry domů jsou specifikovány ve standardech ve smlouvě. Developer si vyhrazuje právo na drobné změny.